Województwo : dolnośląskie
Powiat : Bolesławiec
Jednostka ewidencyjna : 020101_1, Miasto Bolesławiec
Obręb : 0004, Bolesławiec - 4
Działka :541/8, 541/10, 541/12, 202/2, 65, 67/28

MAPA DO CELÓW PROJEKTOWYCH
1 : 1000

Wykonana na podstawie mapy zasadniczej 5.152.26.11.3. Uaktualniona w styczniu 2016 r. Granice i nr działek zgodne z mapą ewidencyjną. Nie wyklucza się istnienia innych urządzeń, bądź sieci uzbrojenia podziemnego, których brak na mapie zasadniczej i informacja na ich temat w instytucjach branżowych. Nie badano obciążeń w KW.

układ wsp. X, Y – 2000, Ukł. wys. Amsterdam
WGK. 6640.26.30.2015

Wykonawca :

GEODETA UPRAWNIONY
inż. Lestaw Parkadek
Nr uprawnień 19467

USŁUGI GEODEZYJNE - KARTOGRAFICZNE
Lestaw Parkadek
e-mail : lparkadek@wp.pl 59 - 720 Radoszowice Grn.
KUP : 615-256-52-53 Wilczy Las 38
REGON : 231915550 tel. : 503099623

Aktualizacja mapy 6.07.2016r.
zmiana nr 38/2016 z dn. 28.05.2016r.
wprowadzono do EGB wykreślenie rowów na dz. 541/8 w obr. 4 m. B-c

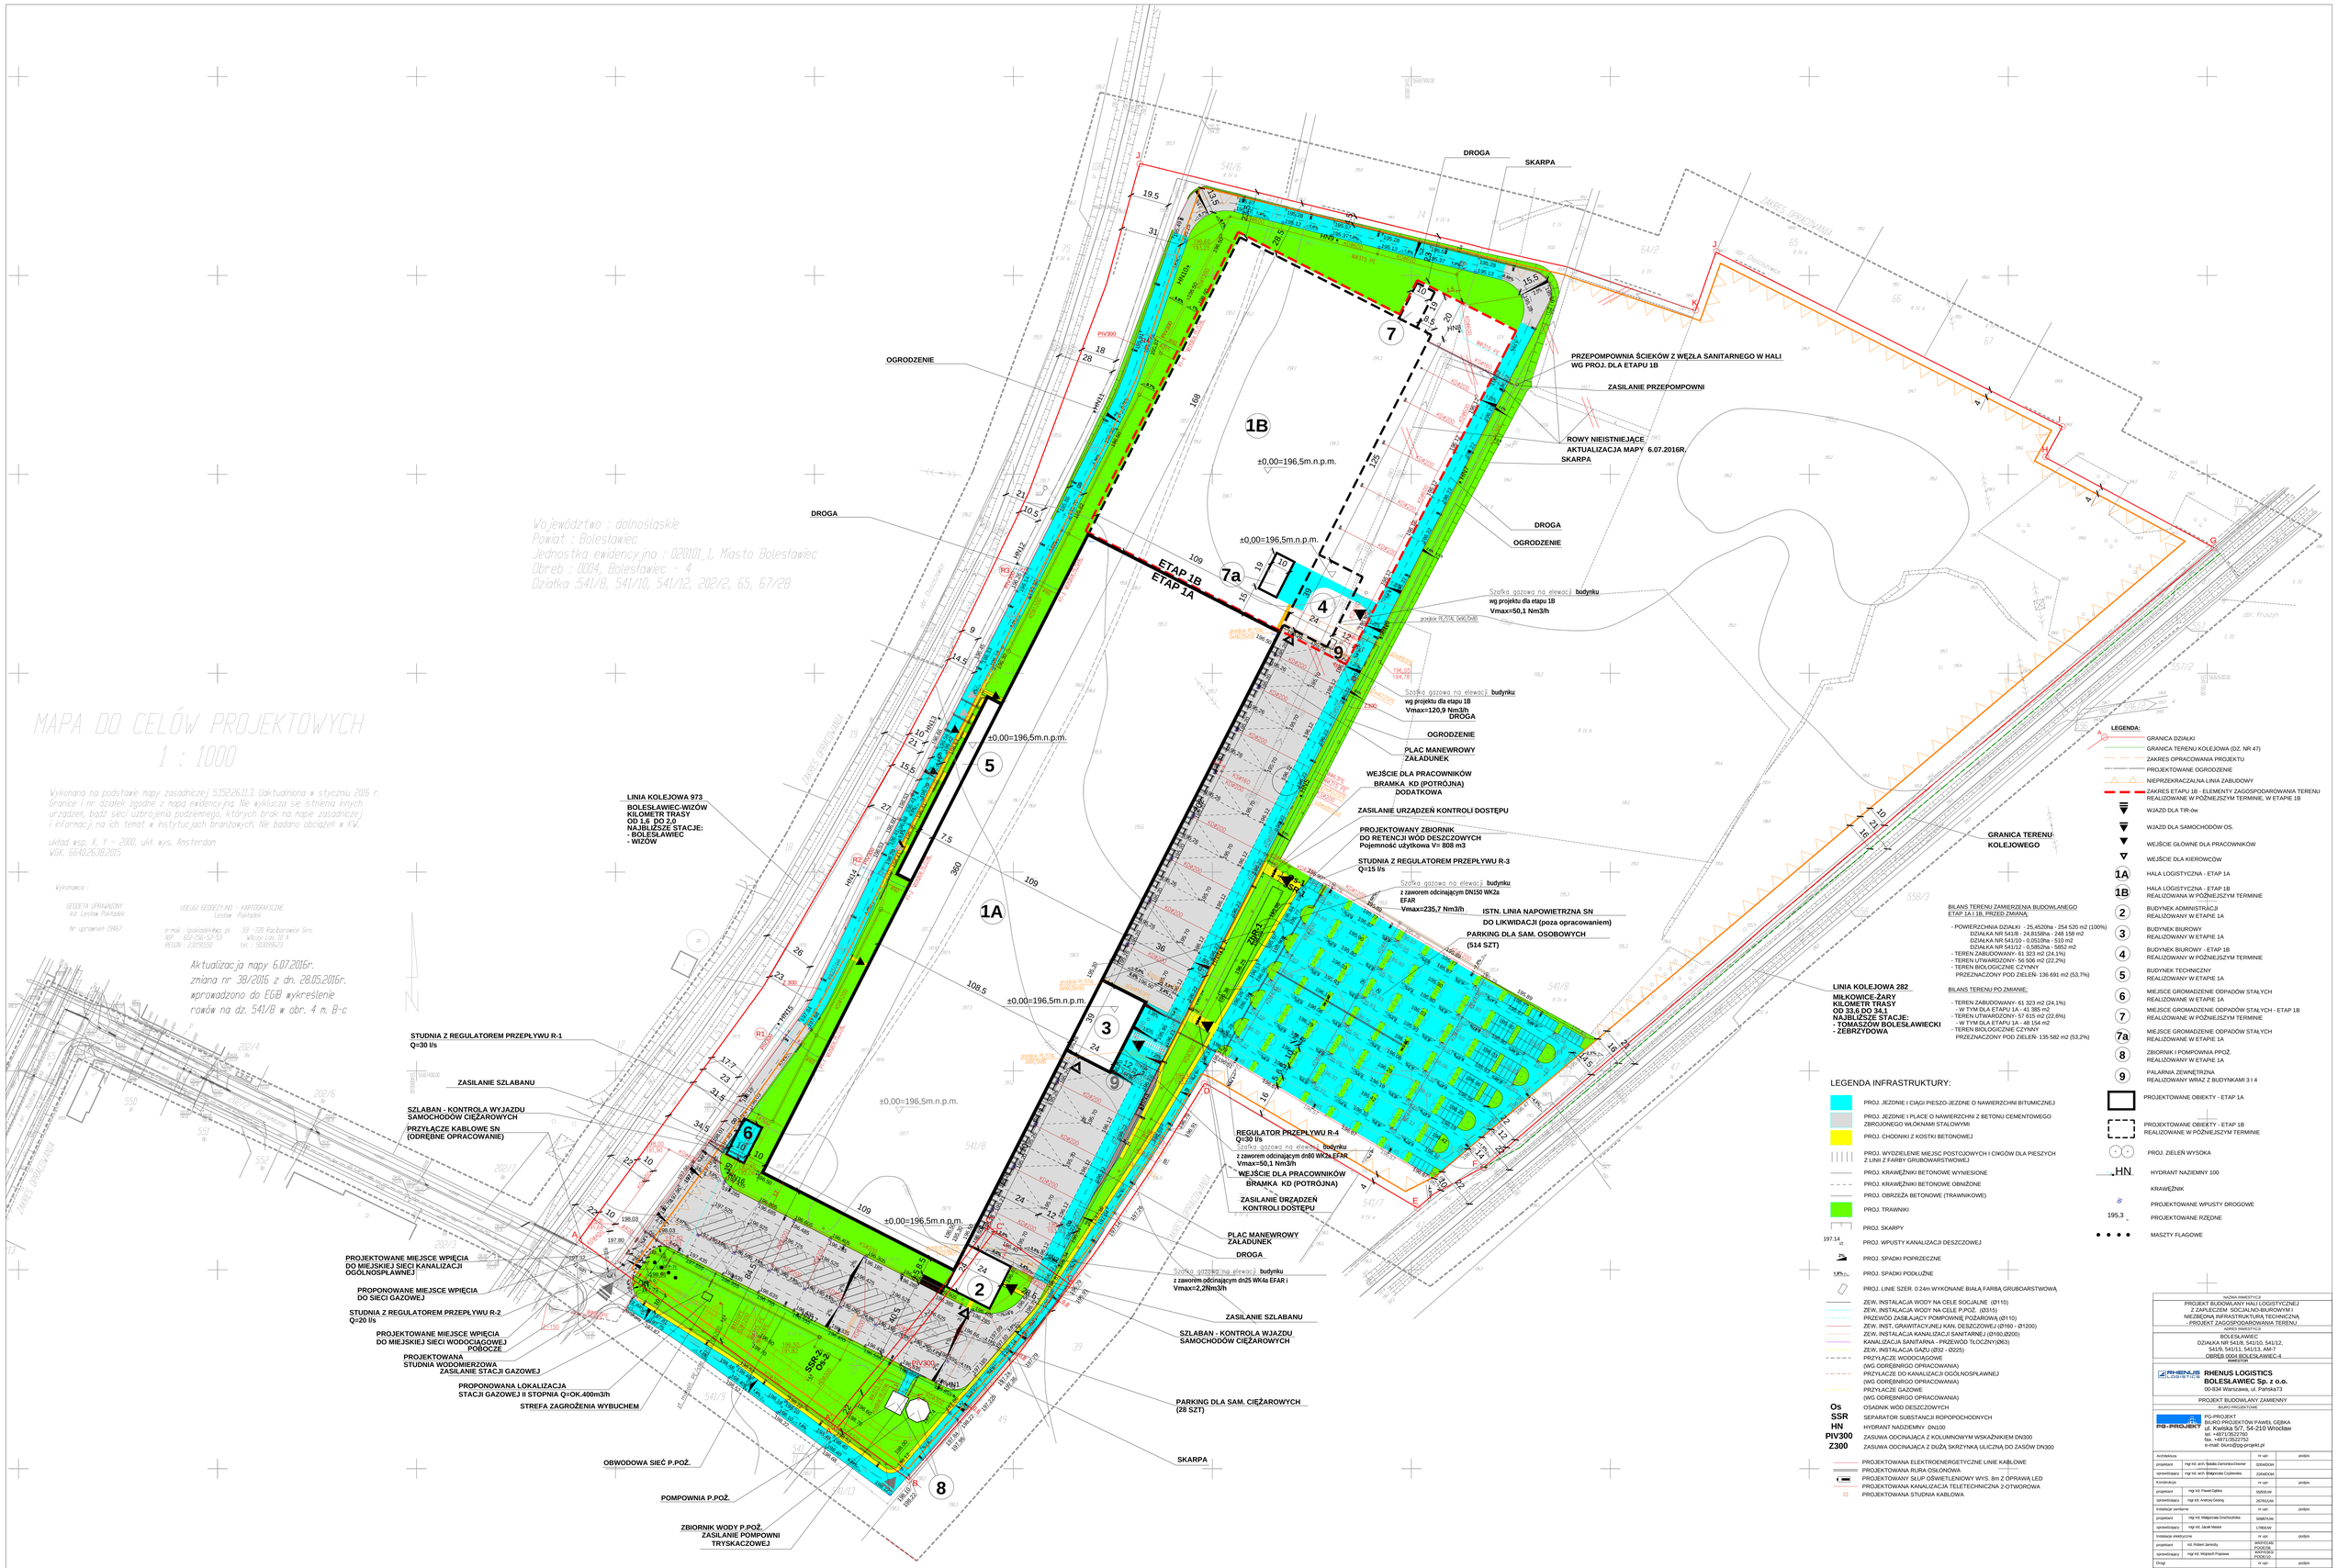

NAZWA INWESTYCJI
PROJEKT BUDOWLANY HALI LOGISTYCZNEJ Z ZAPLECZEM SOCJALNO-BIUROWYM I NIEZBĘDNĄ INFRASTRUKTURĄ TECHNICZNĄ - PROJEKT ZAGOSPODAROWANIA TERENU

ADRES INWESTYCJI
BOLESŁAWIEC
DZIAŁKA NR 541/8, 541/10, 541/12, 541/9, 541/11, 541/13, AM-7
OBRĘB 0004 BOLESŁAWIEC-4

INWESTOR
RHENUS LOGISTICS
RHENUS LOGISTICS BOLESŁAWIEC Sp. z o.o.
00-834 Warszawa, ul. Pańska73

PROJEKT BUDOWLANY ZAMIENNY

BIURO PROJEKTOWE
PG-PROJEKT
PG-PROJEKT
BIURO PROJEKTÓW PAWEŁ GĘBKA
ul. Kwiatka 5/7, 54-210 Wrocław
tel. +48/71/3227760
fax. +48/71/3522752
e-mail: biuro@pg-projekt.pl

Architektura	nr upr.	podpis
projektant	mgr inż. arch. Sylwia Zarowska-Drewnor	02/0400/OA
sprawdzający	mgr inż. arch. Małgorzata Czyżewska	2208/OOA
Konstrukcja	nr upr.	podpis
projektant	mgr inż. Paweł Gębka	5/0816/UK
sprawdzający	mgr inż. Andrzej Gesing	267/81/UKI
Instalacje sanitarne	nr upr.	podpis
projektant	mgr inż. Małgorzata Grochowińska	5/0837/UKI
sprawdzający	mgr inż. Jacek Mieder	178/96/UKI
Instalacje elektryczne	nr upr.	podpis
projektant	inż. Robert Janecki	WKP/0014/POOE/08
sprawdzający	mgr inż. Wojciech Popielek	WKP/0018/POOE/08
Drogi	nr upr.	podpis
projektant	mgr inż. Barbara Szczygielska	20/0201/Um
sprawdzający	mgr inż. Grzegorz Machalski	206/0108/Ł

NR SYS.	projekt	etap	część	branża	poziom	numer	wersja	SKALA
	RLB	PBZ	PZT	A	00	001	-	1:1000

DATA: 2016-07-10

TYTUŁ RYSUNKU
PROJEKT ZAGOSPODAROWANIA TERENU